




VISTA TRIDIMENSIONALE
(TRIDIMENSIONAL VIEW)

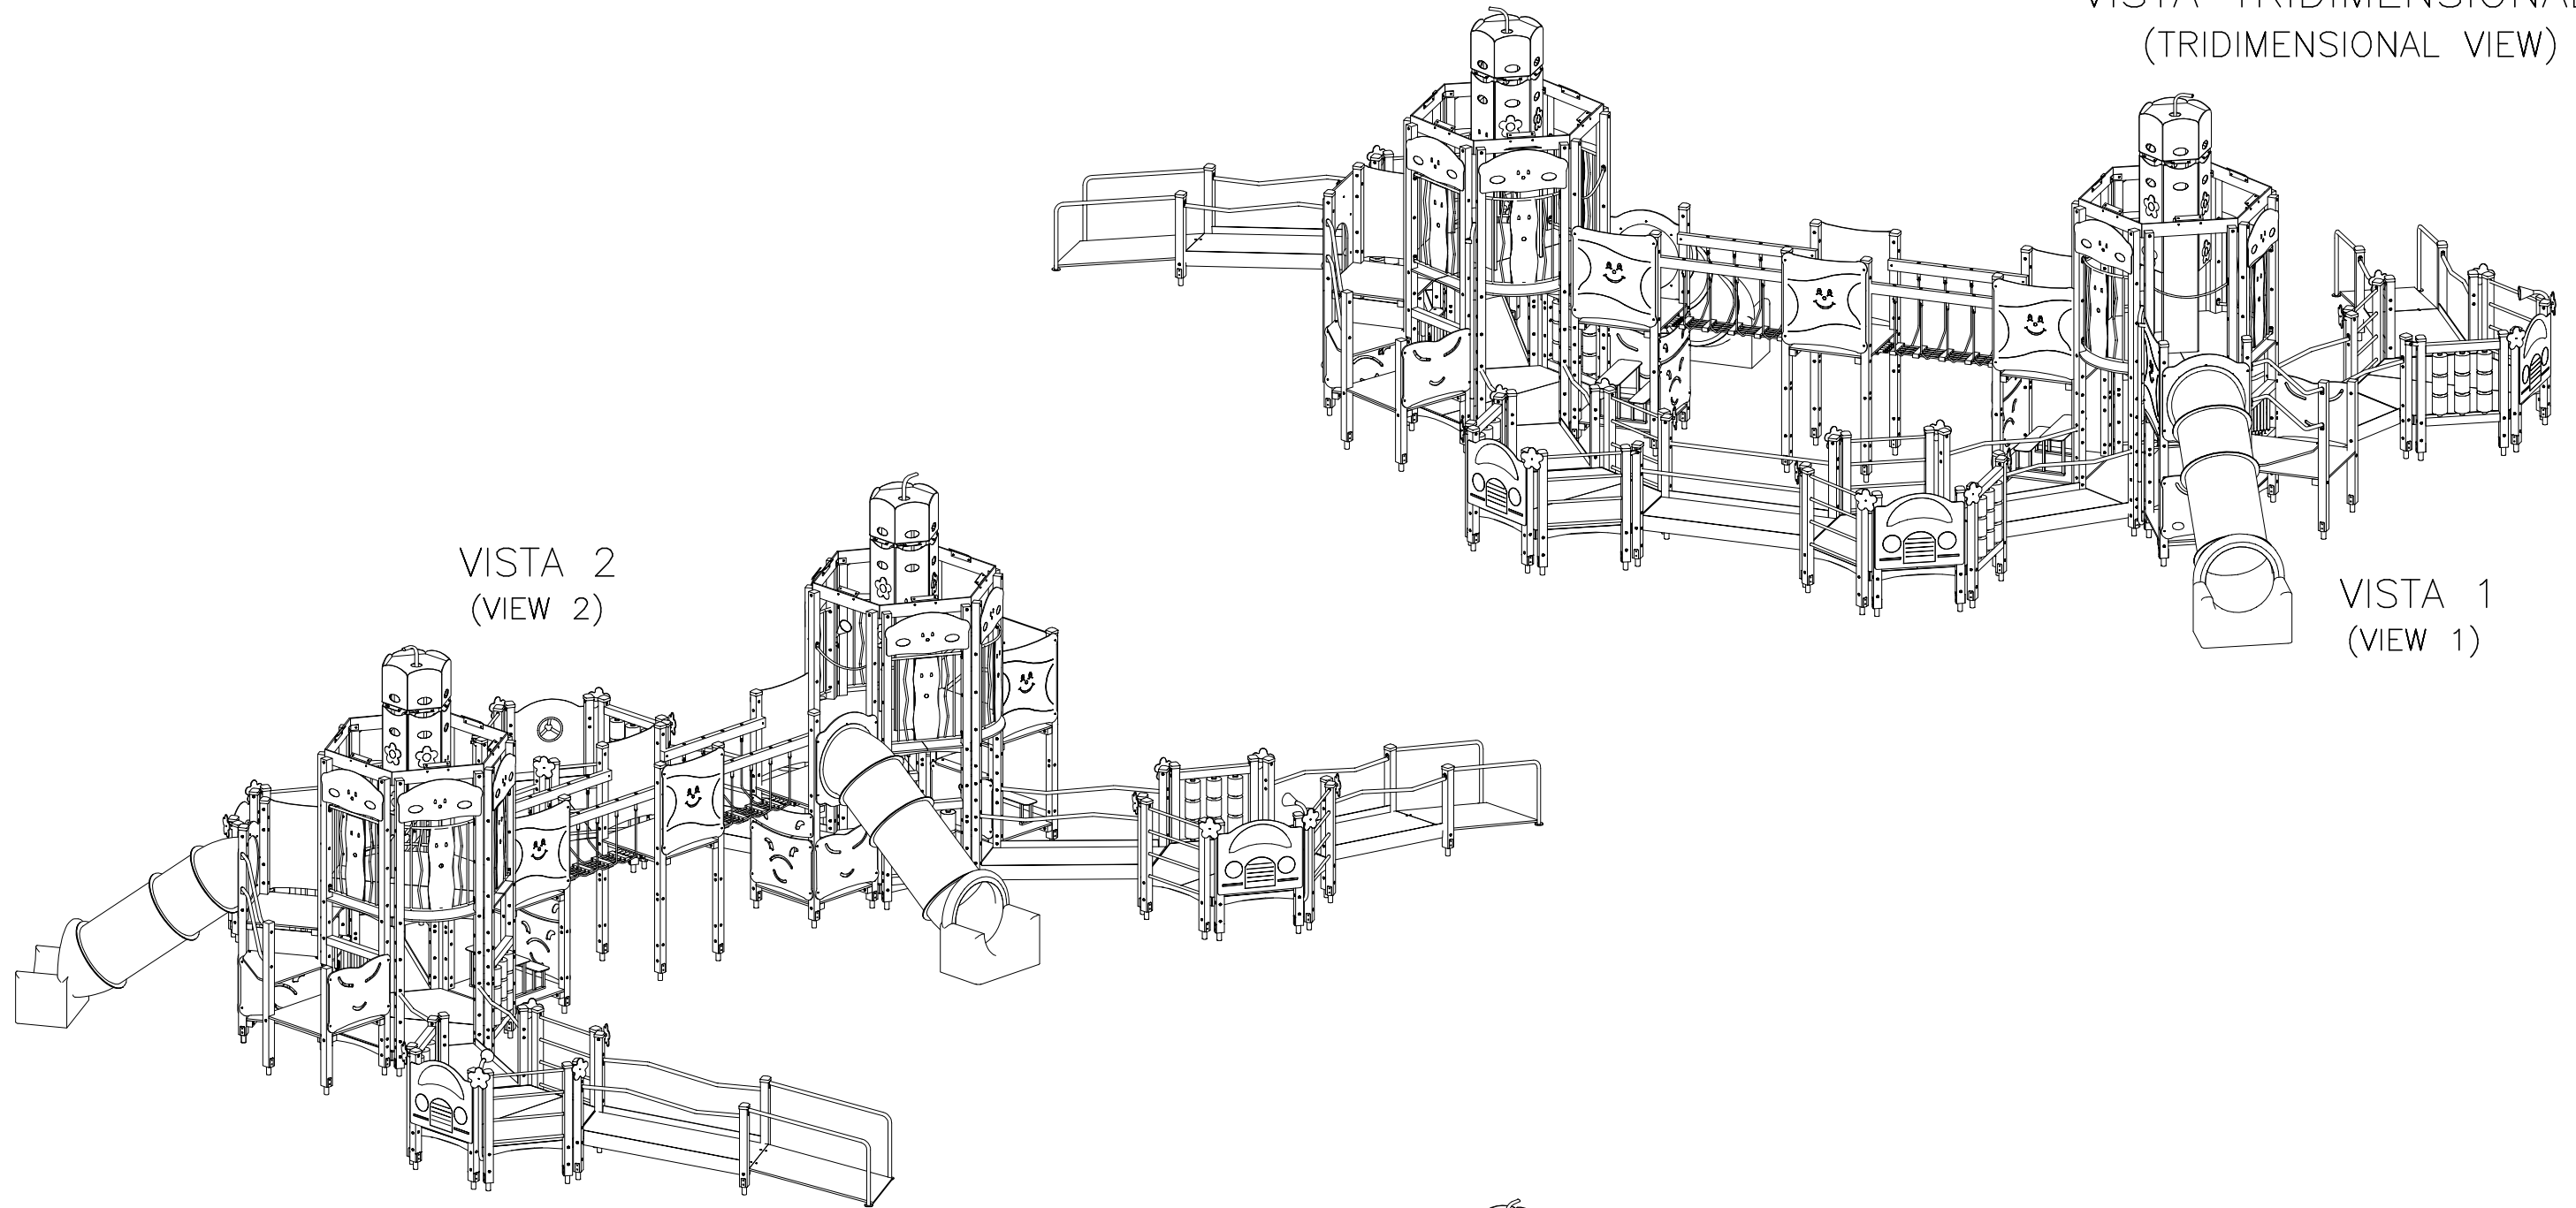


VISTA 1
(VIEW 1)

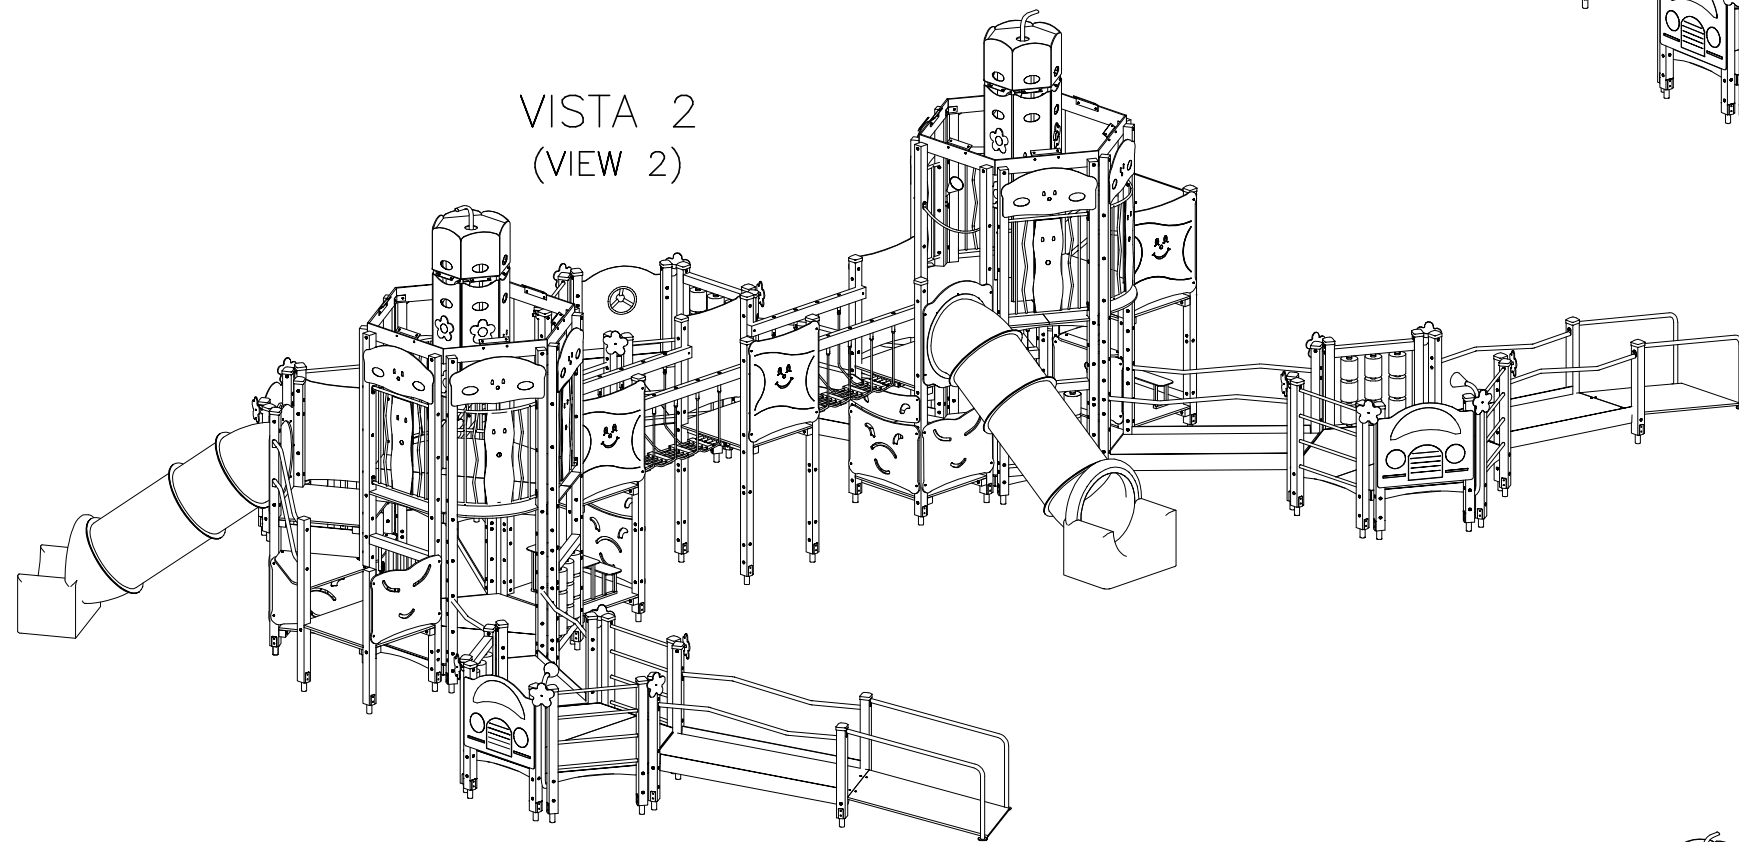



VISTA 2
(VIEW 2)

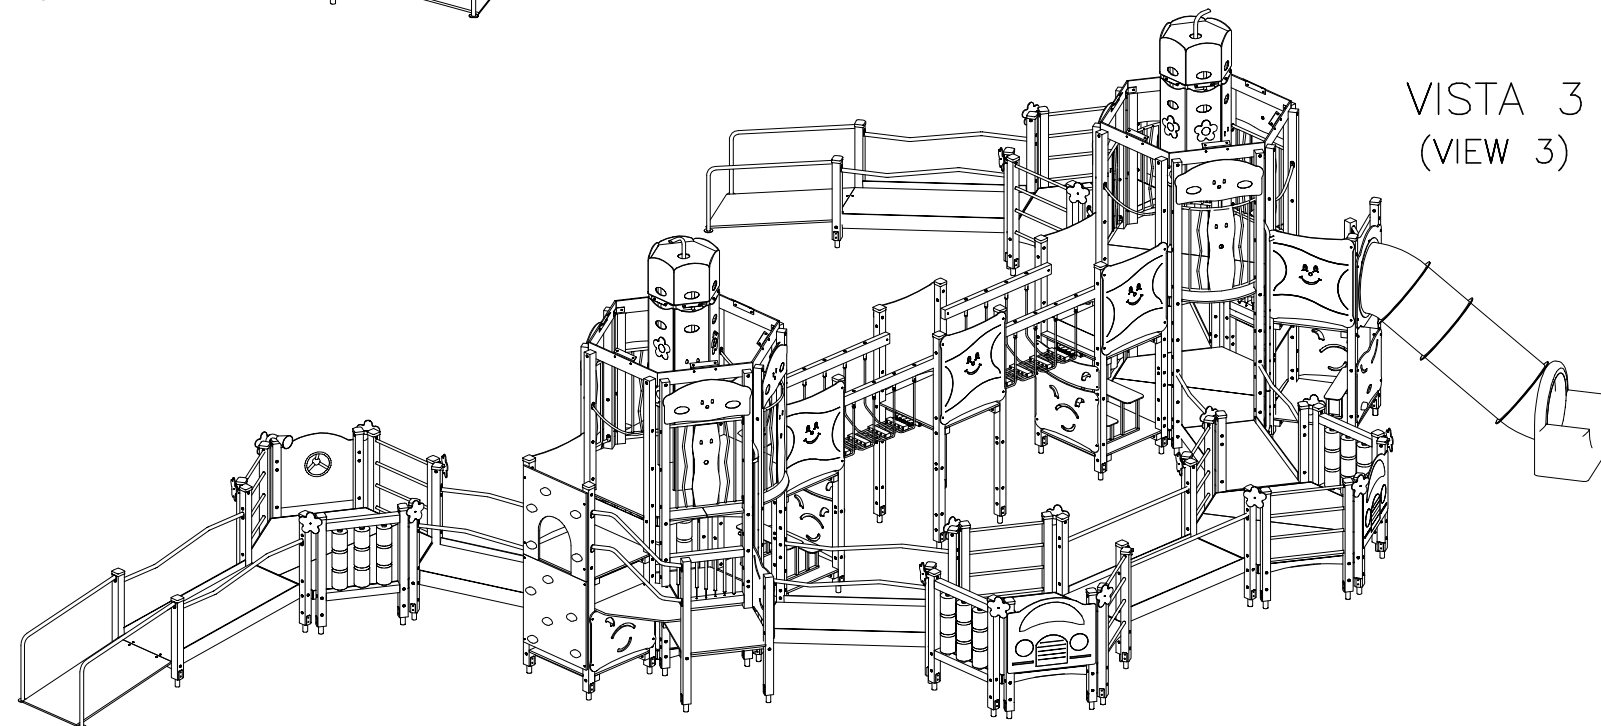

VISTA 3
(VIEW 3)

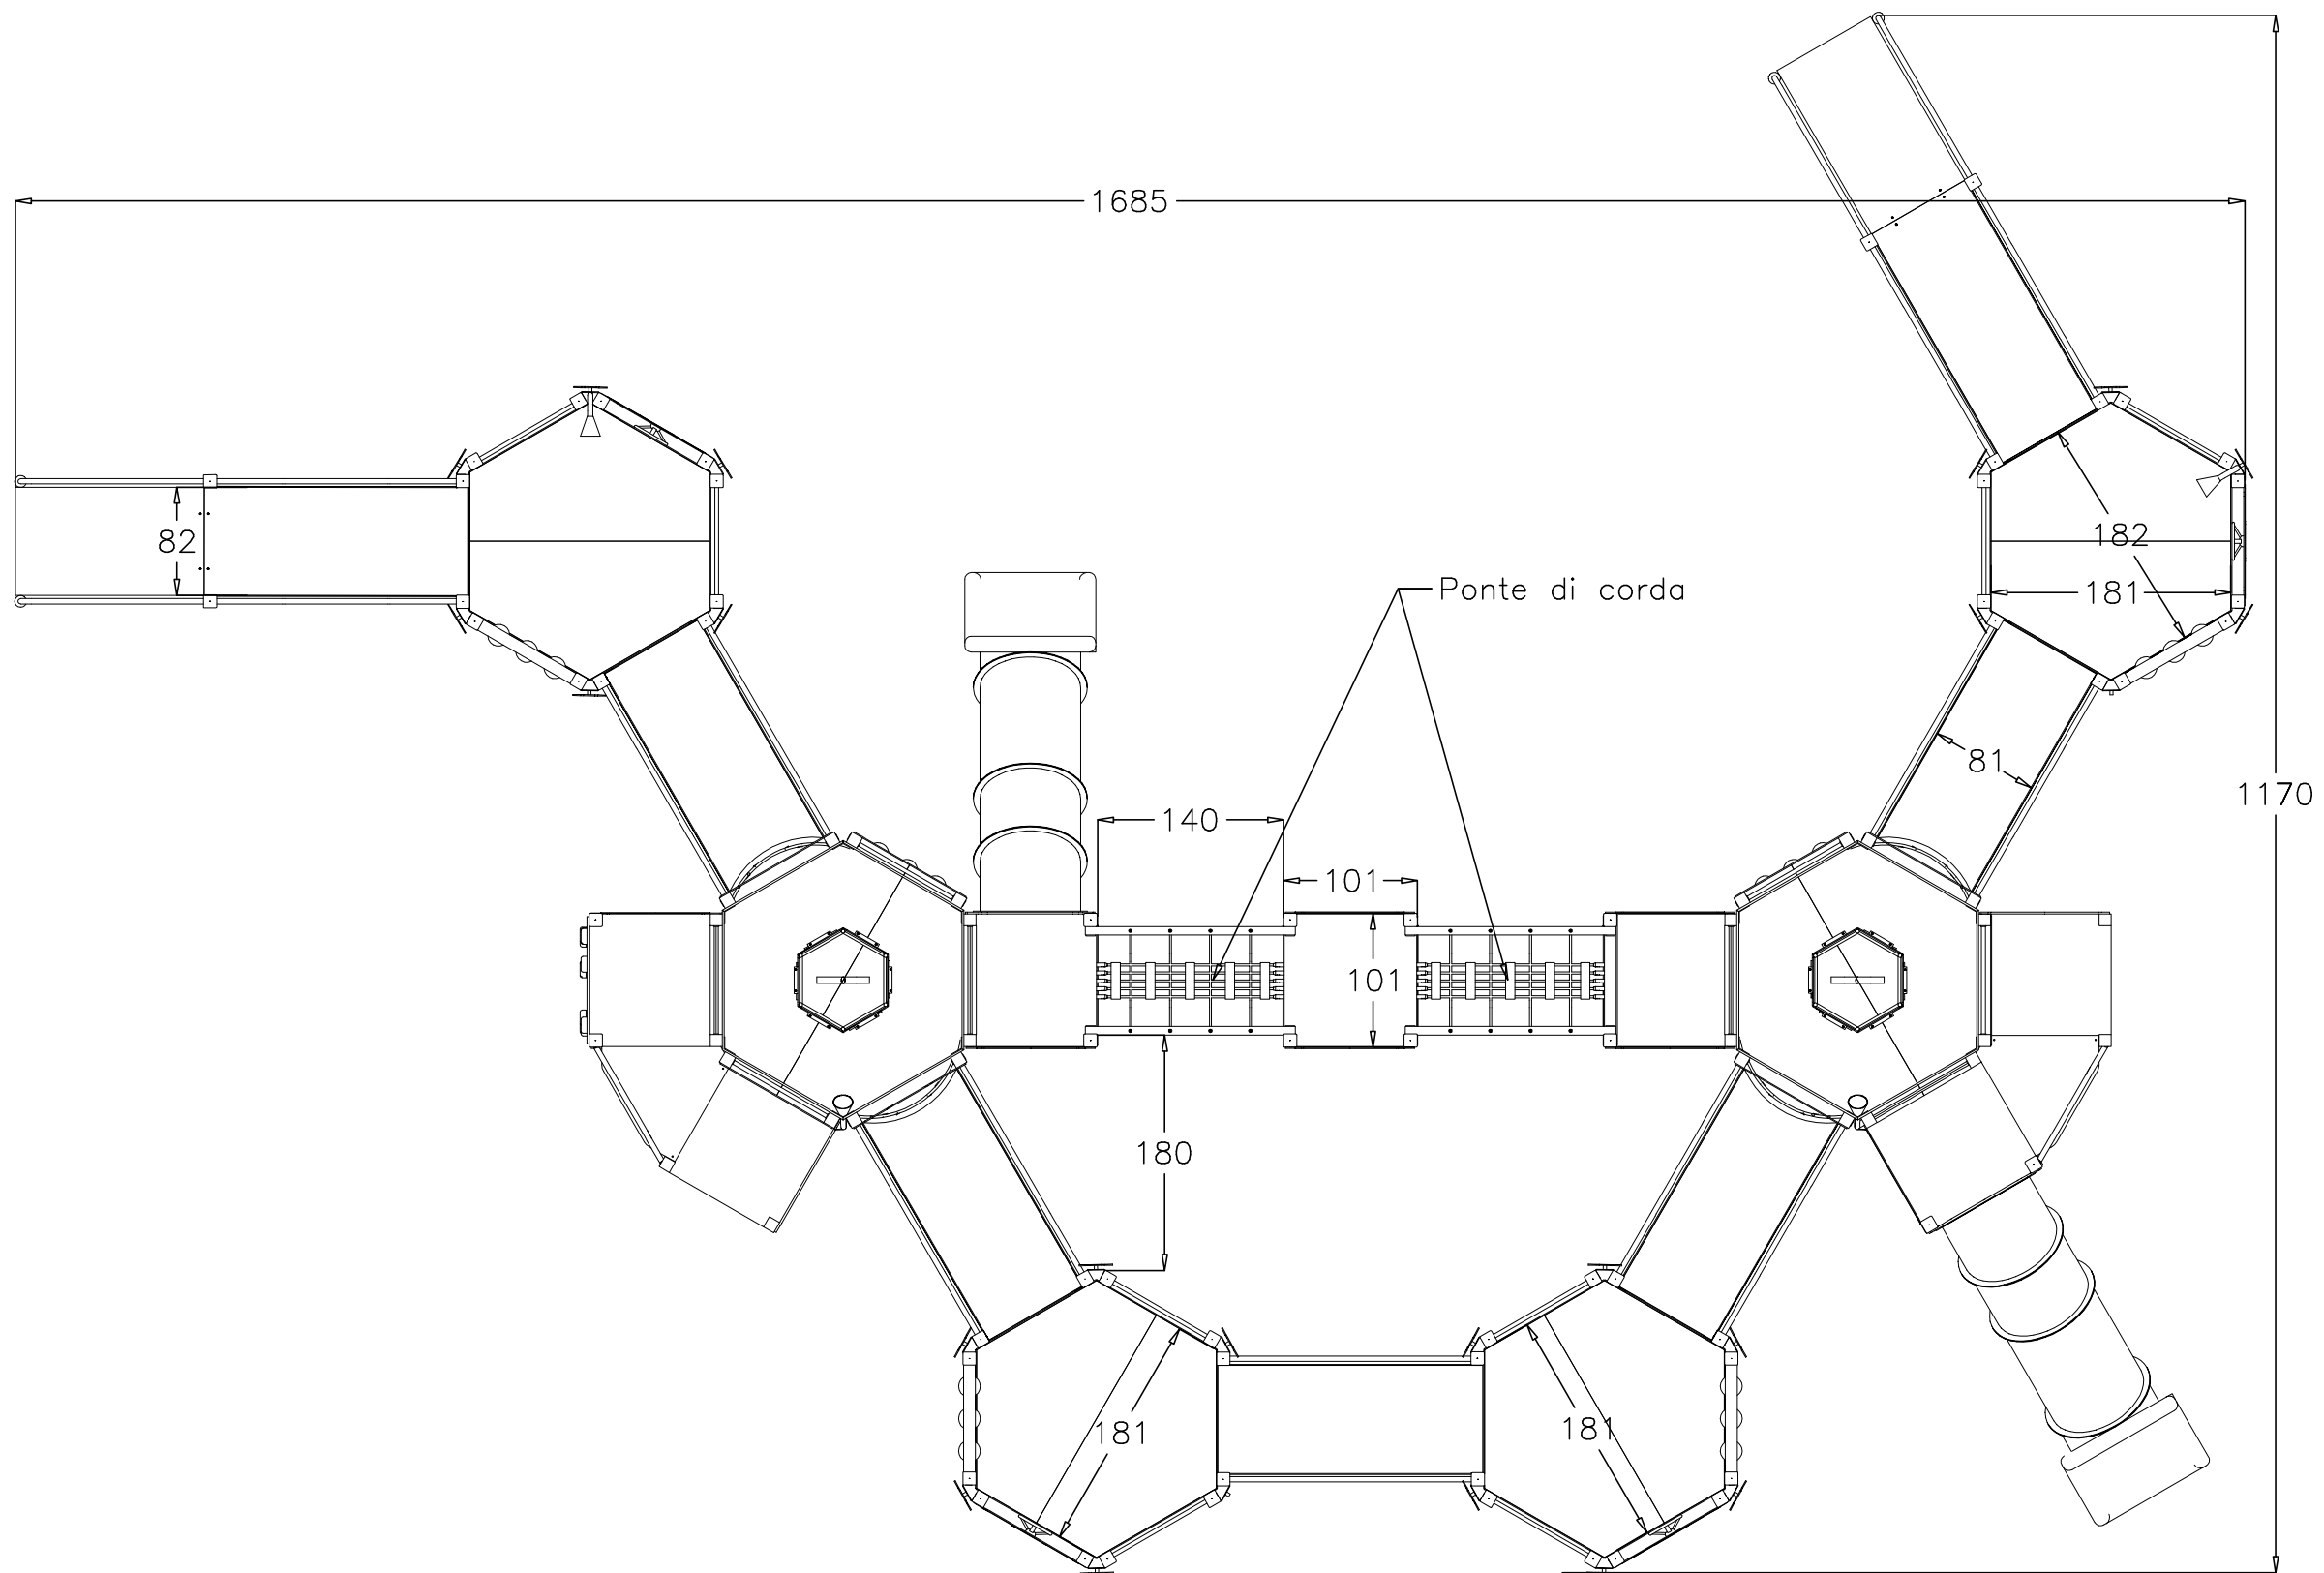

PIANTA SENZA TETTO

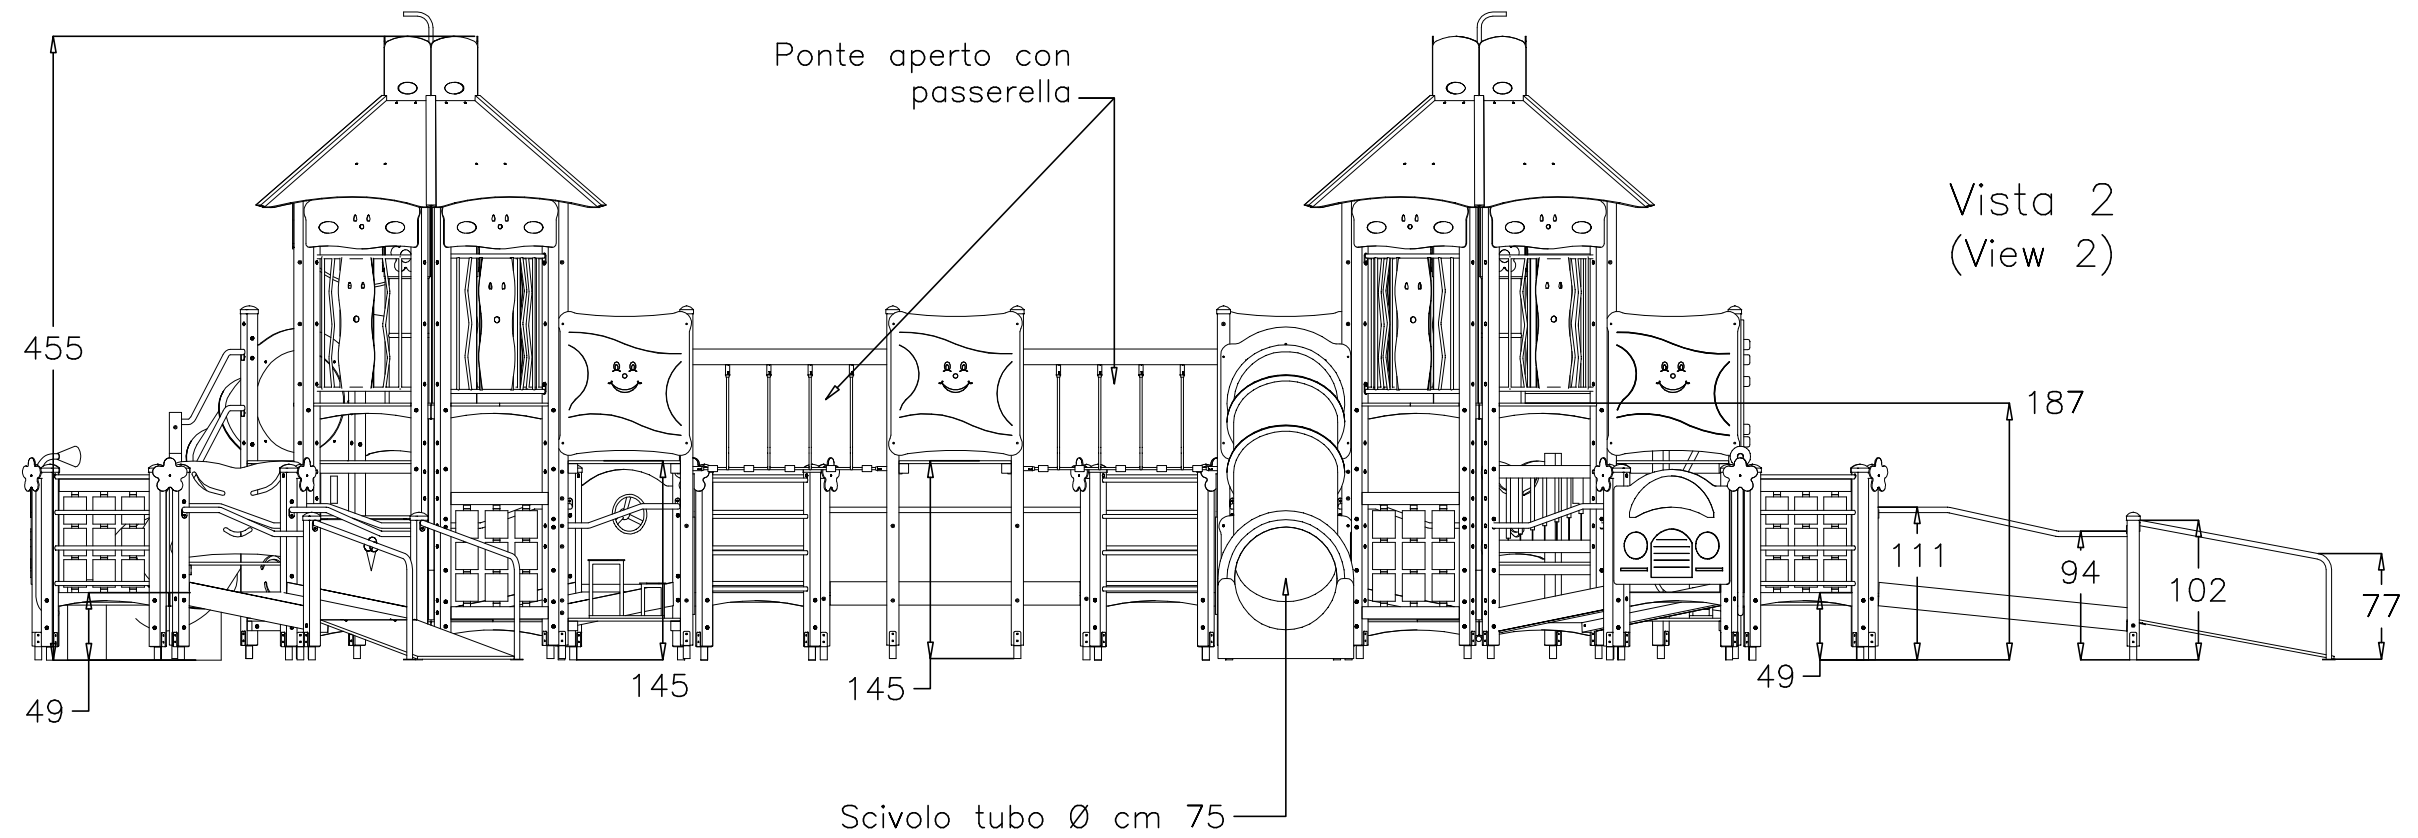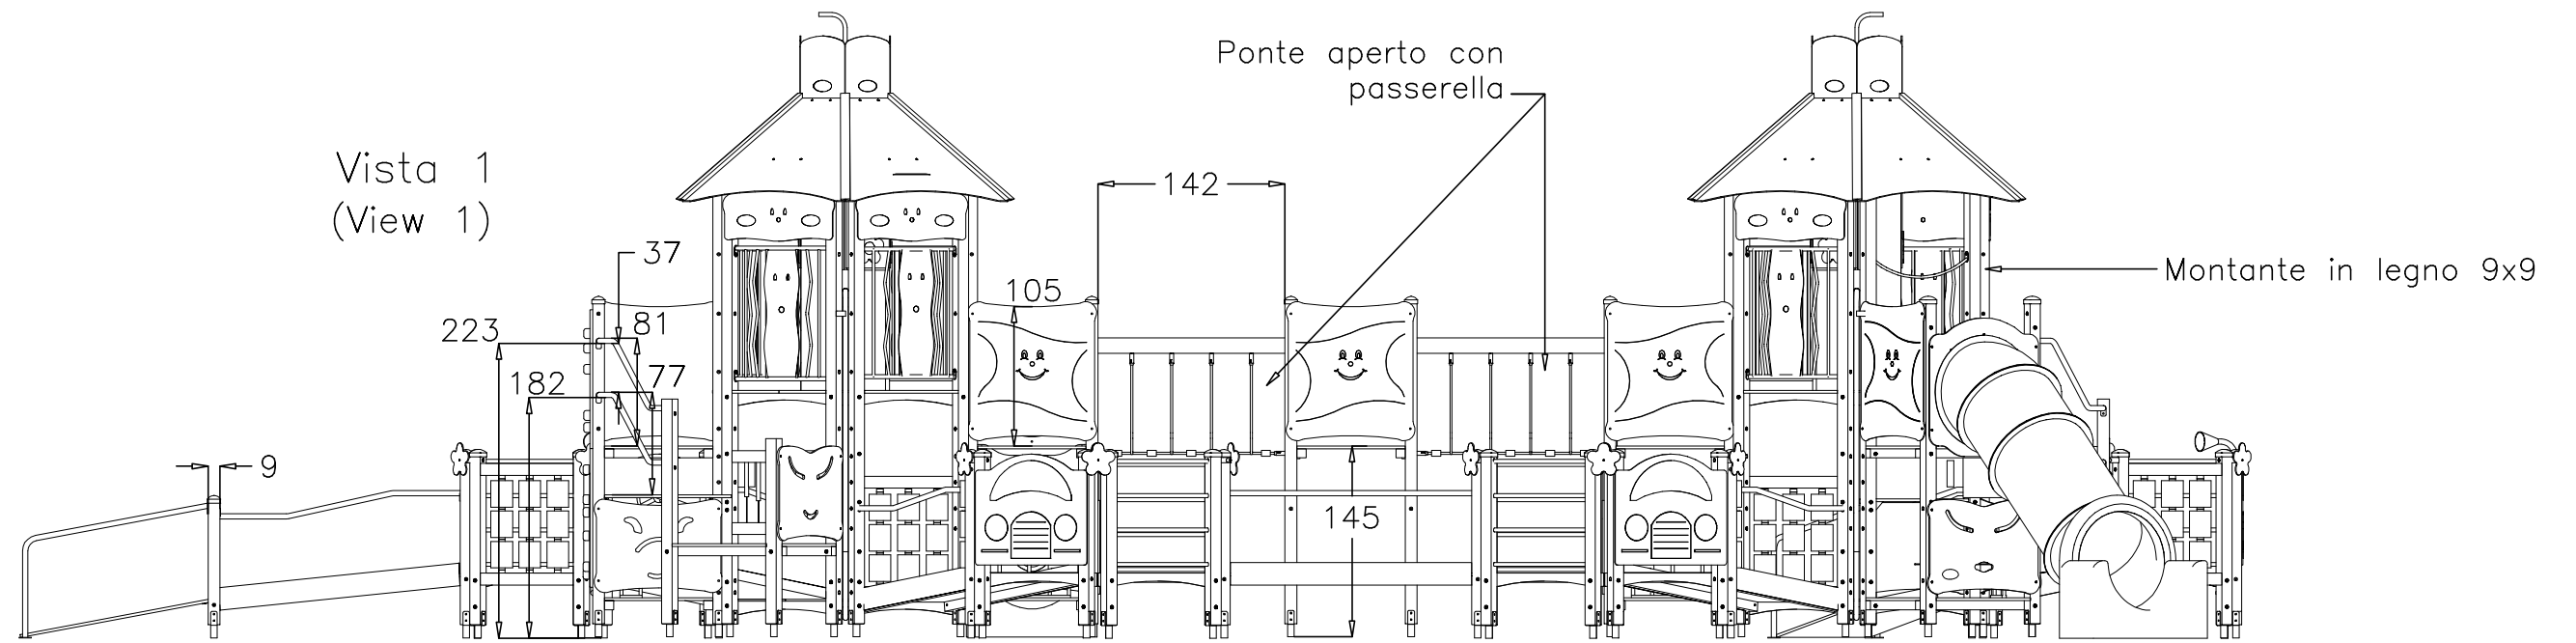

AREA IMPATTO
(IMPACT AREA)

